


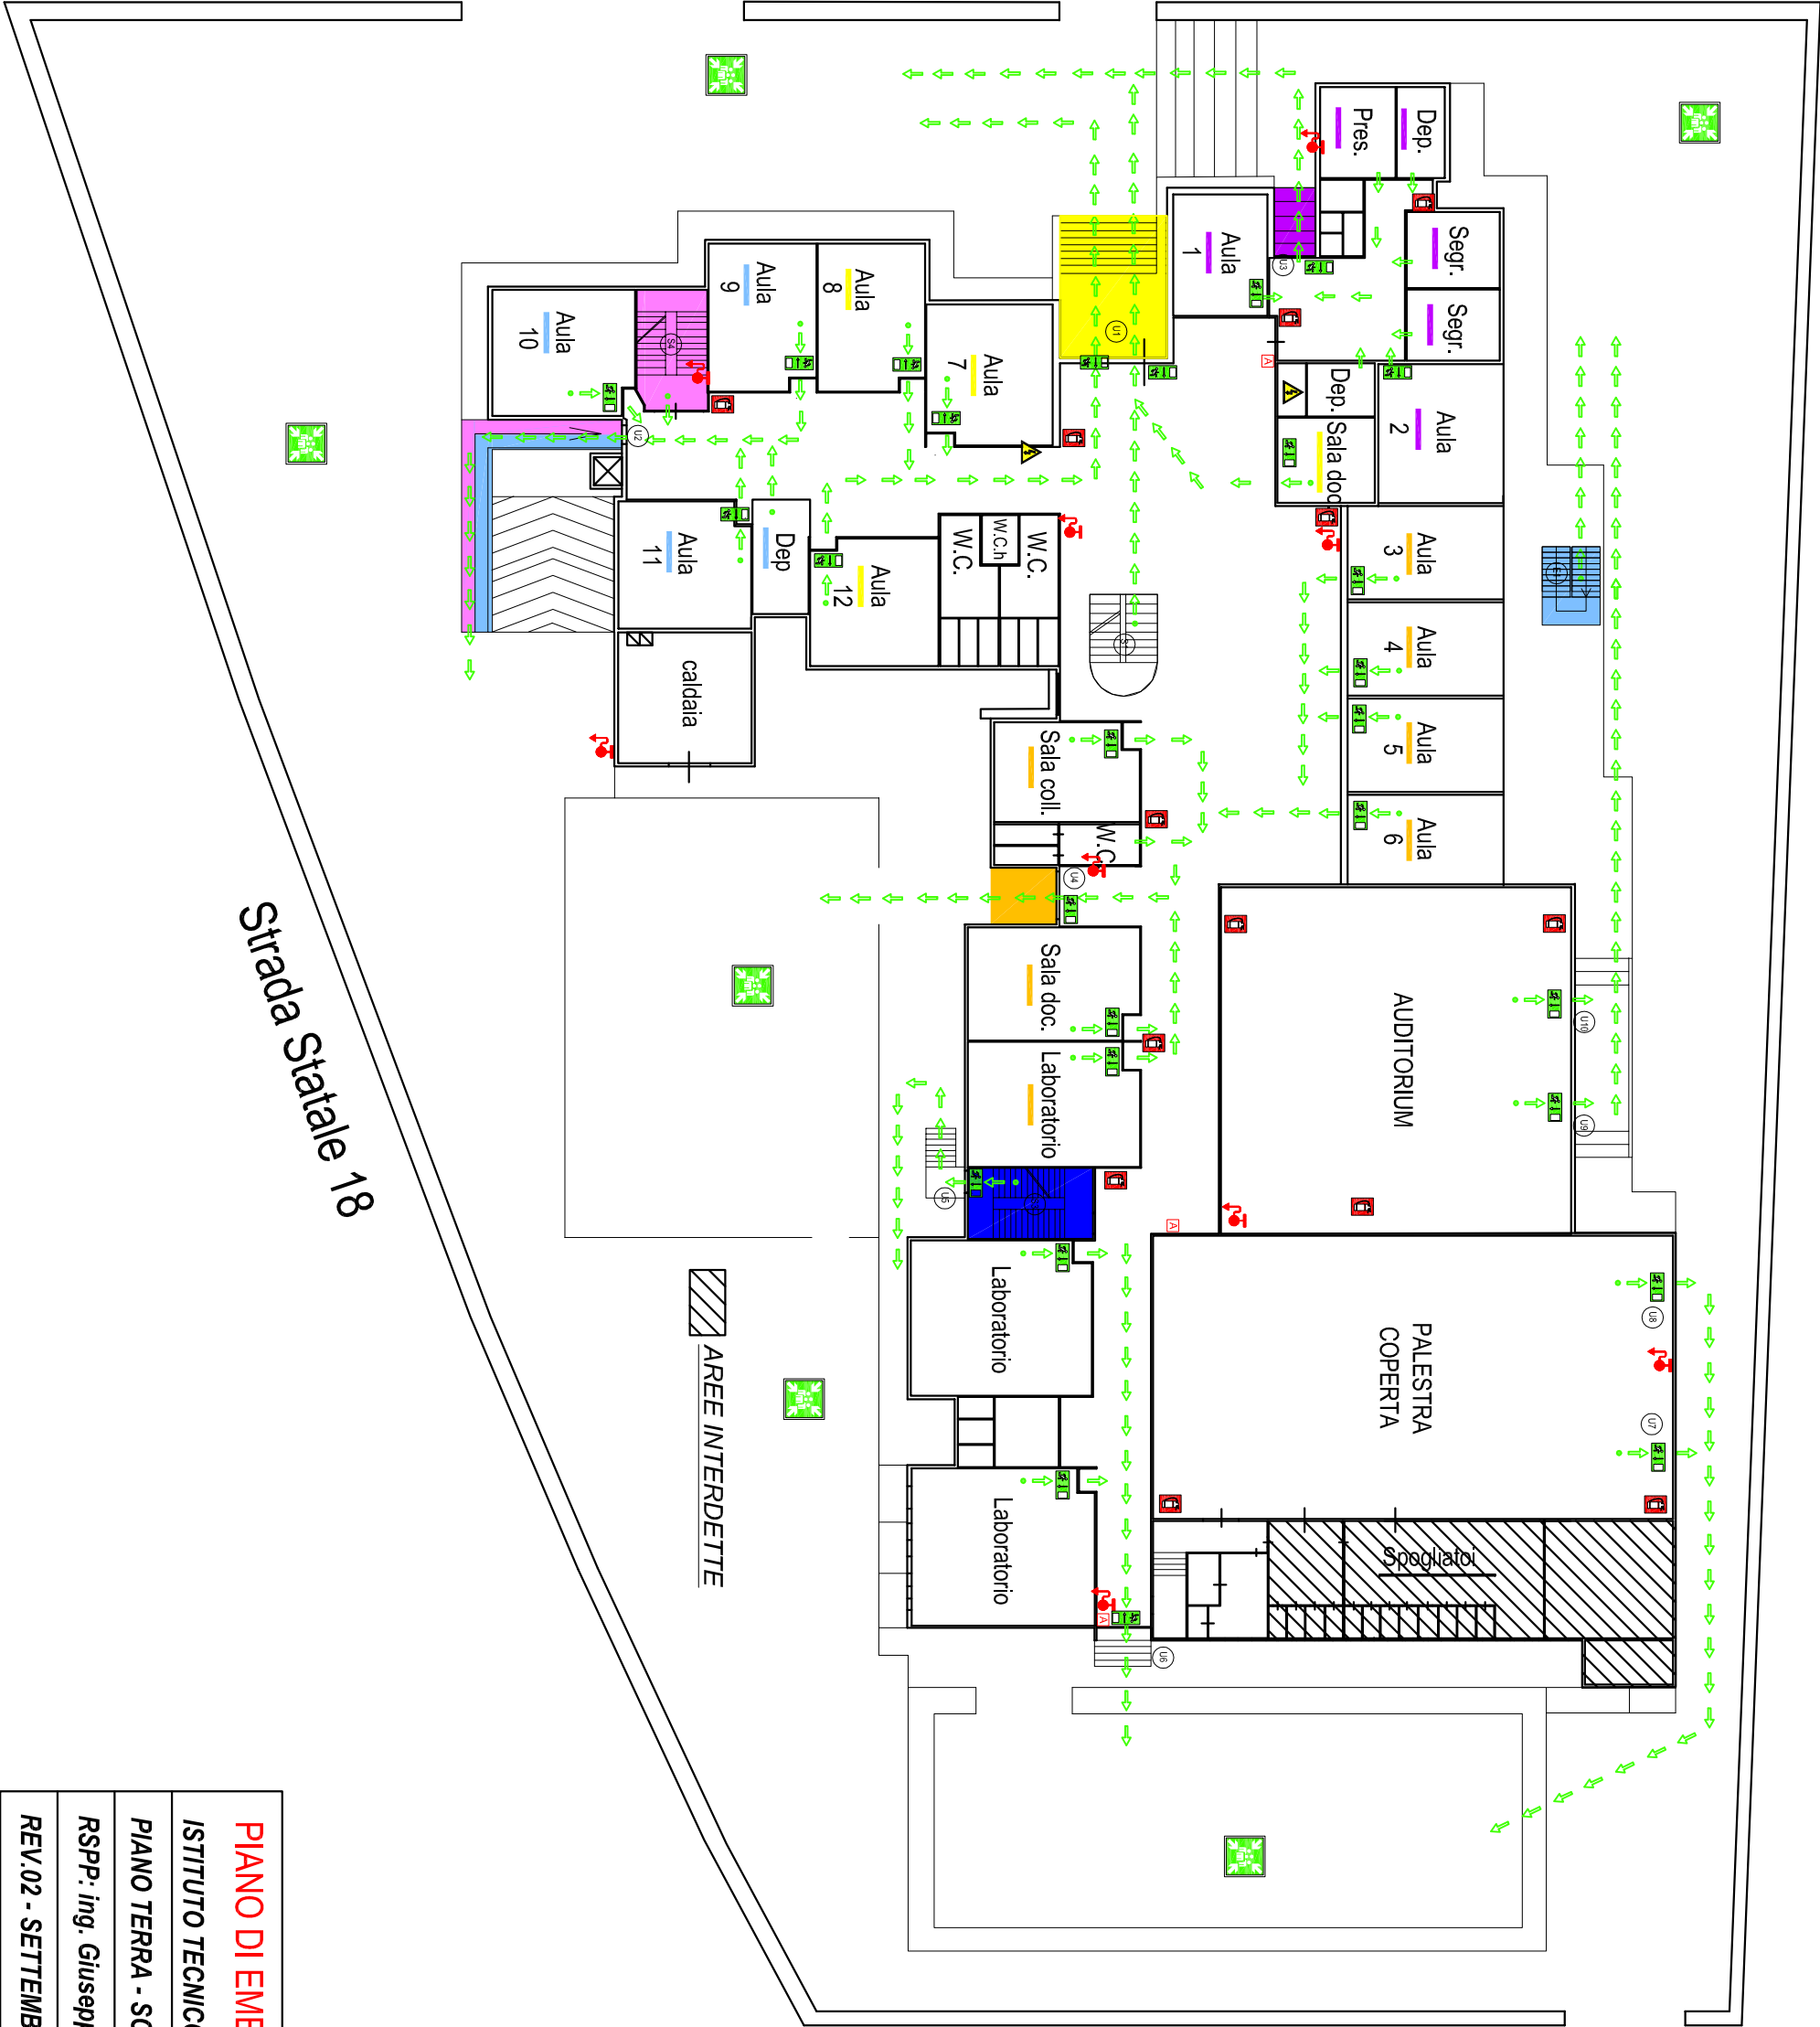

AVVISO SULLA SICUREZZA - NORME DI COMPORTAMENTO IN CASO DI EMERGENZA

- Mantenere la calma, non farsi prendere dal panico.
- Seguire le istruzioni solo riportate per un esodo rapido ed ordinato al fine di raggiungere le USCITE DI EMERGENZA.

MISURE PREVENTIVE

È VIETATO assolutamente FUMARE o usare fiamme libere

È VIETATO adoperare ACQUA per spegnere focolai di incendio su apparecchiature elettriche, impianti, liquidi infiammabili, macchine, utensili, attrezzature informatiche. Utilizzare gli appositi ESTINTORI presenti nella struttura.

SEGNALAZIONE DI ALLARME

	IL SEGNALE DI ALLERTIA (o PREALLARME) consiste in un messaggio vocale del tipo "EMERGENZA RESISTE CALMI PREPARARSI AD USCIRE DAL LOCALI"
	CHIUDETE tutti i battenti che possono dar presumere una incombente situazione di grave pericolo (dove avvisare immediatamente il Responsabile della struttura).
	I soccorritori esterni vanno avvisati con il telefono di rete ai seguenti numeri: 118 - Emergenza Medica; 115 - Vigili del Fuoco; 112 - Polizia; 112 - Carabinieri
	In caso di focolaio di incendio, il personale della squadra antincendio, compatibilmente con le proprie capacità e senza compromettere la propria incolumità, dovrà utilizzare gli estintori più vicini.

IN CASO DI EVACUAZIONE

	Non attardarsi a raccogliere oggetti e addorarsi al più presto verso le uscite segnalate. Evitare di spingere, correre, urlare. Cercare di tranquillizzare le persone presenti all'interno dell'edificio.
	Non restare nei pressi delle uscite di emergenza e delle vie di esodo. Portarsi con ordine all'esterno dell'edificio attraverso le uscite segnalate ed indicare sulle planimetrie esposte.
	Seguire i percorsi preferenziali indicati dalla segnaletica di esodo. Evitare ostacoli o blocchi in porta.
	Raggiungere i PUNTI DI RACCOLTA, all'esterno dell'area, percorrendo, se possibile, la via di uscita opposta al locale o sezione dove si è verificata l'emergenza ma seguendo sempre i percorsi di esodo prefissi.
	I disoccupati, anche durante l'emergenza, dovranno sempre assistere all'evacuazione. In caso di difficoltà di esodo, il Responsabile della struttura di emergenza avrà provveduto all'evacuazione delle persone che non possono abbandonare le loro disponibilità.

LEGENDA SISTEMI DI SICUREZZA

	PERCORSO D'USCITA ORIZZONTALE		VIETATO DUE
	PERCORSO D'USCITA VERTICALE		QUANDO ELETTRICO
	PISTONAMMA CON INDICAZIONE USCITA DI EMERGENZA		ESTINTORE
	LUOGO SICURO		ALLARME ANTINCENDIO
	CASSETTA PRIMO SOCCORSO		DISPOSITIVI DI PROTEZIONE
	ILLUMINAZIONE DI EMERGENZA		DIRAMANTE
	DEFIBRILLATORE		ATTACCO AUTOPOMPA V.V.
	LAVABOIA		ATTACCO AUTOPOMPA V.V.
	SCALA DI EMERGENZA		
	USCITA DI EMERGENZA		
	SCALA INTERNA		

Strada Statale 18

AREE INTERDETTE

PIANO DI EMERGENZA E DI EVACUAZIONE

ISTITUTO TECNICO ECONOMICO "G. B. VICO"

PIANO TERRA - SCALA ADATTATA

RSPP: ing. Giuseppe Coccaro

REV.02 - SETTEMBRE 2022

- AVVISO SULLA SICUREZZA - NORME DI COMPORTAMENTO IN CASO DI EMERGENZA**
- Mantenere la calma, non farsi prendere dal panico.
 - Seguire le istruzioni sotto riportate per un esodo rapido ed ordinato al fine di raggiungere le USCITE DI EMERGENZA.

MISURE PREVENTIVE

	È VIETATO assolutamente FUMARE o usare fiamme libere
	È VIETATO adoperare ACQUA per spegnere focolai di incendio su apparecchiature elettriche, impianti, liquidi infiammabili, macchine, utensili, attrezzature informatiche. Utilizzare gli appositi ESTINTORI presenti nella struttura.

SEGNALAZIONE DI ALLARME

	IL SEGNALE DI ALLERTA (o PREALLARME) consiste in un messaggio vocale del tipo "EMERGENZA RESISTE CALMI PREPARATEVI AD USCIRE DAL LOCALI"
	CHIUDETE tutti i battenti anomali che possono dar presumere una imminente situazione di grave pericolo, dove avvisare immediatamente il Responsabile della struttura.
	I soccorsi esterni vanno avvisati con il telefono di rete ai seguenti numeri: 118 - Emergenza Medica; 115 - Vigili del Fuoco; 112 - Polizia; 112 - Carabinieri
	In caso di focolaio di incendio, il personale della squadra antincendio, compatibilmente con le proprie capacità e senza compromettere la propria incolumità, dovrà utilizzare gli estintori più vicini.

IN CASO DI EVACUAZIONE

	Non attardarsi a raccogliere oggetti e distendersi al più presto verso le uscite segnalate. Evitare di spingere, correre, urlare. Cercare di tranquillizzare le persone presenti all'interno dell'edificio.
	Non sostare nei pressi delle uscite di emergenza e delle vie di esodo. Portarsi con ordine all'esterno dell'edificio attraverso le uscite segnalate ed indicare sulle planimetrie esposte.
	Seguire i percorsi preferenziali indicati dalla segnaletica di direzione di esodo. E' vietato ostacolo o bloccare le porte.
	Raggiungere I PUNTI DI RACCOLTA all'esterno dell'area, percorrendo, se possibile, la via di uscita opposta al locale o sezione dove si è verificata l'emergenza ma seguendo sempre i percorsi di esodo indicati.
	I differenzianti ABILI dovranno essere sempre assistiti nell'esodo. In caso di difficoltà di corsa, sollecitare il Responsabile della struttura di emergenza ad avvalersi dell'aiuto delle persone sulle presenze che lavorano obbligatoriamente fornite la loro disponibilità.

LEGENDA SISTEMI DI SICUREZZA



PERCORSO D'USCITA ORIZZONTALE



PERCORSO D'USCITA VERTICALE



PISTOGRAMMA CON INDICAZIONE USCITA DI EMERGENZA



LUOGO SICURO



CASSETTA PRIMO SOCCORSO



ILLUMINAZIONE DI EMERGENZA

DEFIBRILLATORE

LAVABOCCIA

SCALA DI EMERGENZA

USCITA DI EMERGENZA

SCALA INTERNA



VOLETTI GHI



QUADRO ELETTRICO



ESTINTORE


ALLARME ANTINCENDIO

DISPOSITIVI DI PROTEZIONE

IRRADIANTE

ATTACCO AUTOPOMPA V.V.

ATTACCO AUTOPOMPA V.V.

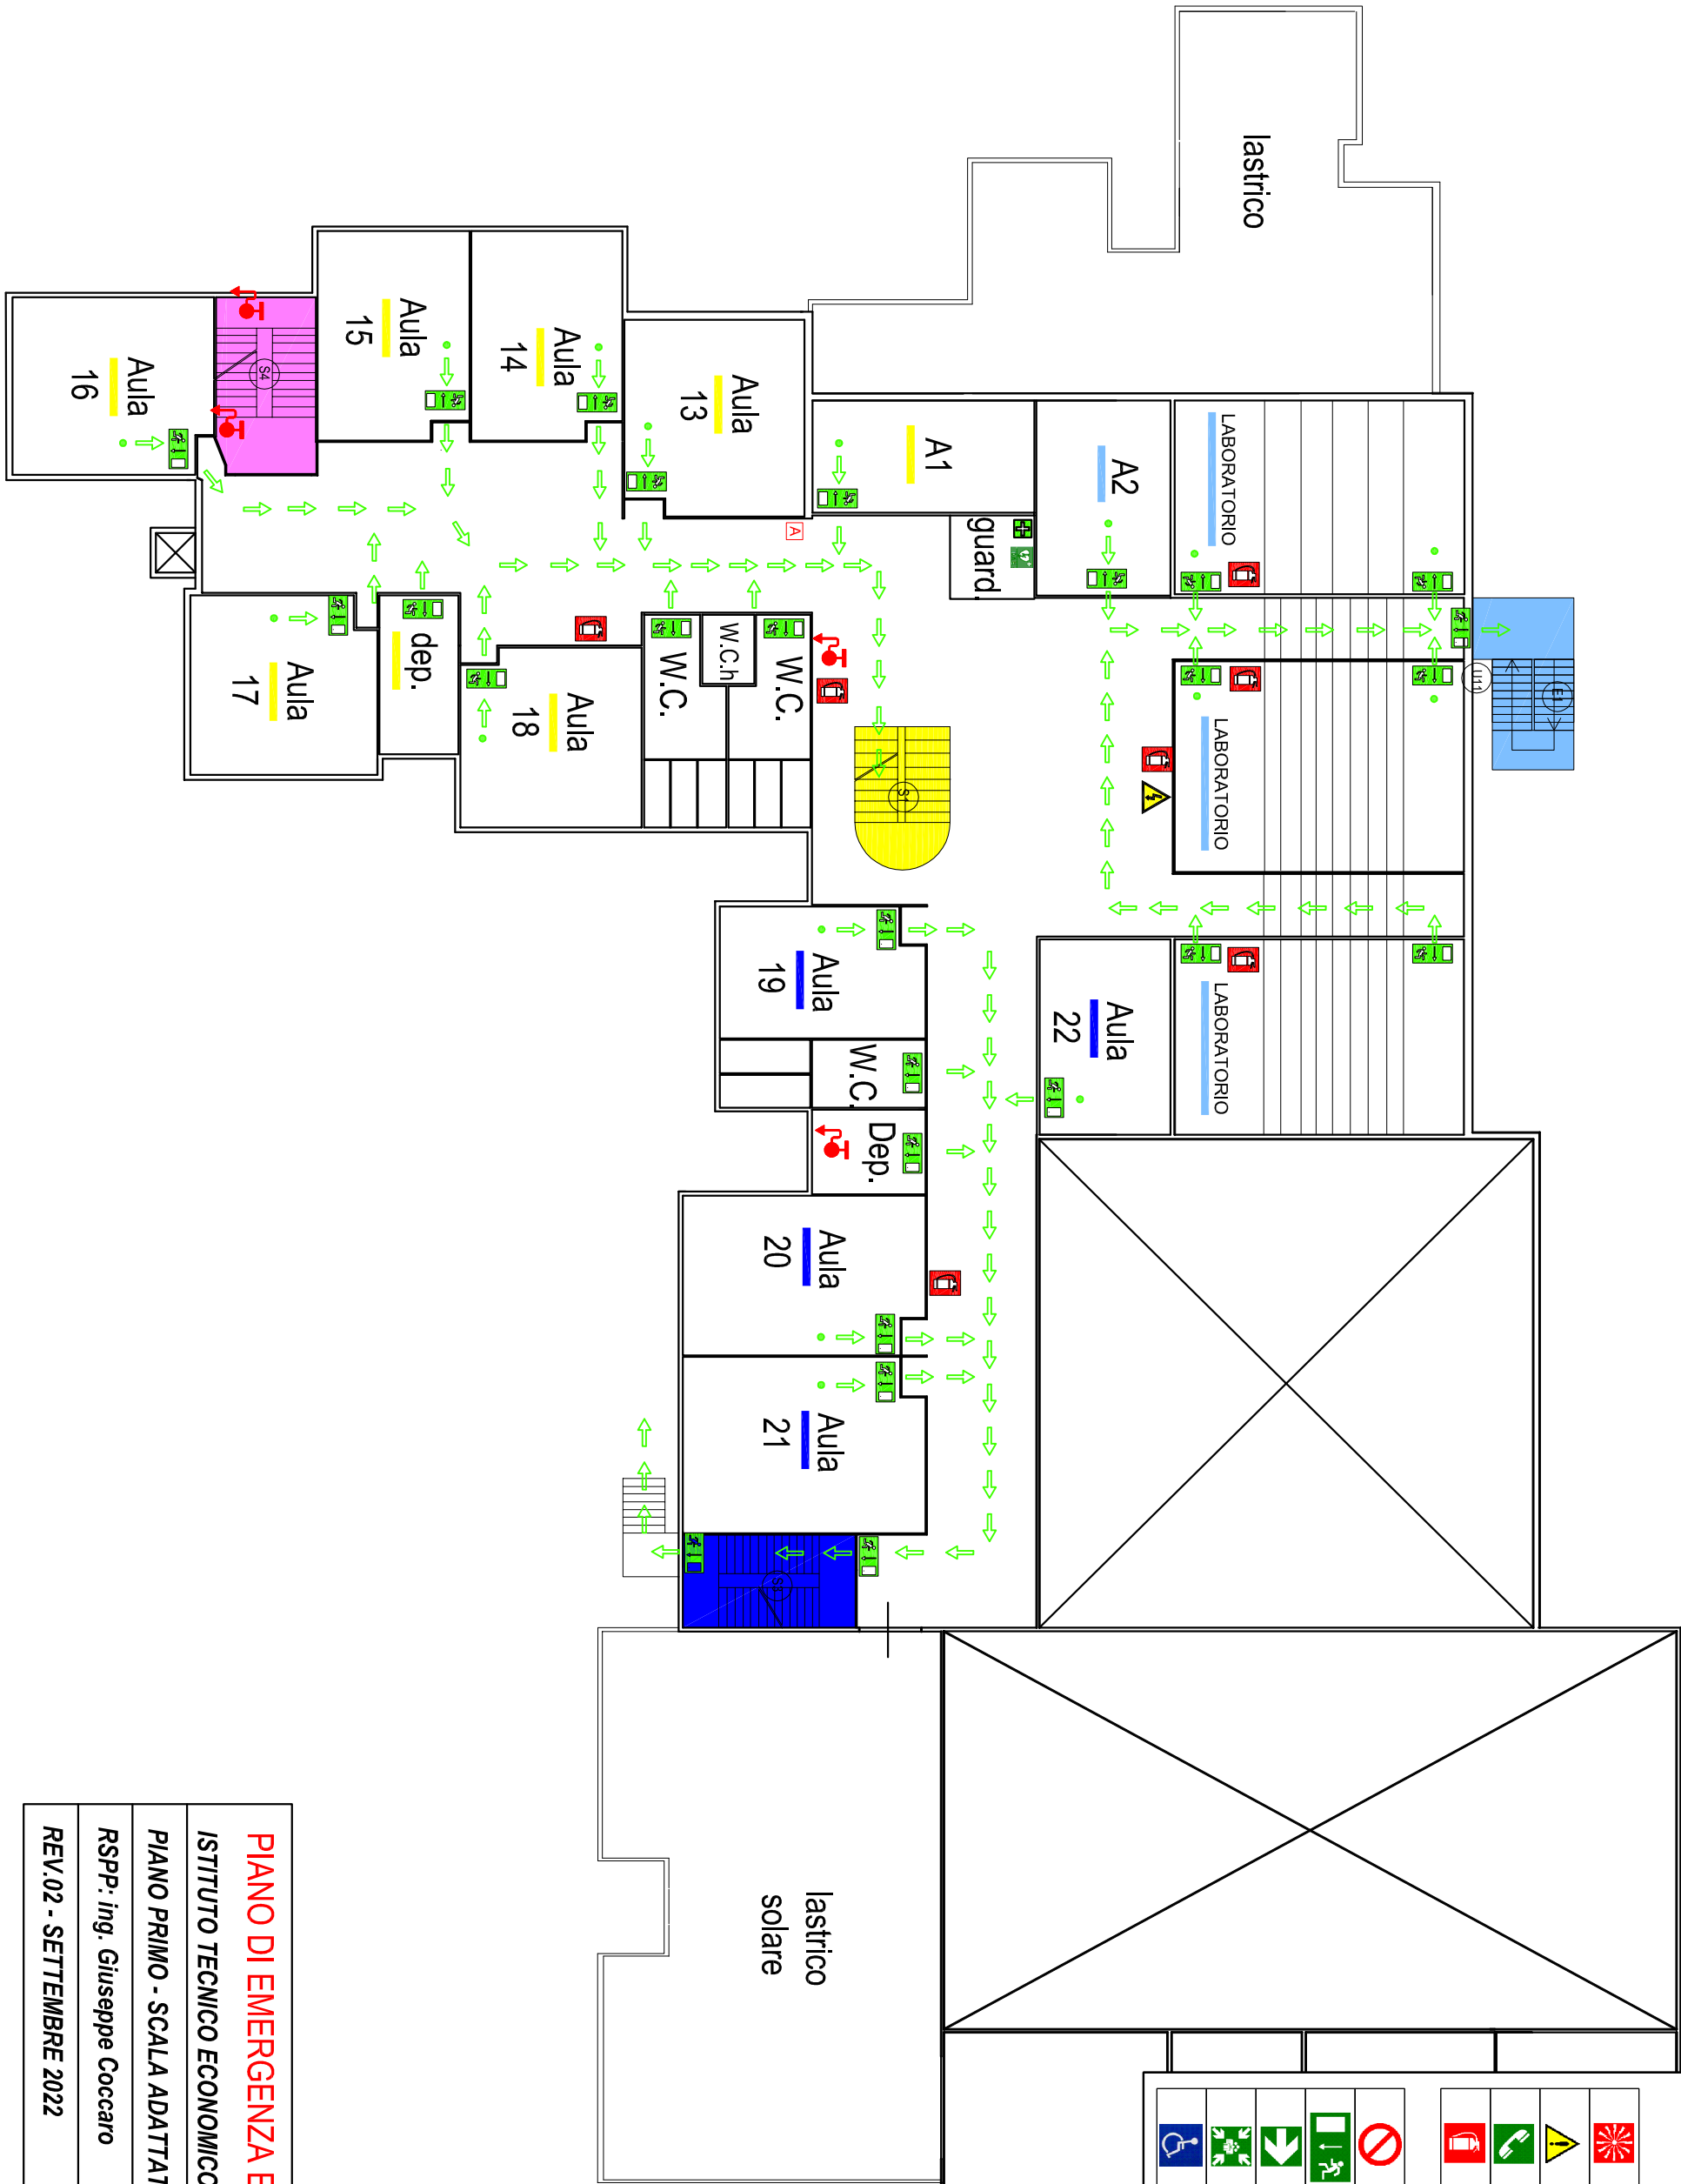

PIANO DI EMERGENZA E DI EVACUAZIONE

ISTITUTO TECNICO ECONOMICO "G. B. VICO"

PIANO PRIMO - SCALA ADATTATA

RSPP: ing. Giuseppe Coccaro

REV.02 - SETTEMBRE 2022

