

PIANO DI EMERGENZA E DI EVACUAZIONE

LICEO LINGUISTICO “G. B. VICO”

PIANO RIALZATO - SCALA ADATTATA

RSPP: ing. Giuseppe Cocco

REV.01 - SETTEMBRE 2024

LEGENDA SISTEMI DI SICUREZZA

←

PERCORSO D'USCITA ORIZZONTALE

↓

PERCORSO D'USCITA VERTICALE

PITTOGRAMMA CON INDICAZIONE USCITA DI SICUREZZA

LUOGO SICURO

CASSETTA PRIMO SOCCORSO

ILLUMINAZIONE DI EMERGENZA

DEFIBRILLATORE

LAVACOCCHI

SCALA DI EMERGENZA

USCITA DI EMERGENZA

SCALA INTERNA

●

VOI SIETE QUI

QUADRO ELETTRICO

ESTINTORE

ALLARME ANTINCENDIO

DISPOSITIVI DI PROTEZIONE

IDRANTE

ATTACCO AUTOPOMPA V.V.F.

ATTACCO AUTOPOMPA V.V.F.

AVVISO SULLA SICUREZZA - NORME DI COMPORTAMENTO IN CASO DI EMERGENZA

Mantenere la calma, non farsi prendere dal panico

Seguire le istruzioni sotto riportate per un esodo rapido ed ordinato al fine di raggiungere le USCITE DI EMERGENZA

MISURE PREVENTIVE

È VIETATO assolutamente FUMARE o usare fiamme libere

È VIETATO adoperare ACQUA per spegnere focolai di incendio su apparecchiature elettriche, impianti, liquidi infiammabili, macchine, utensili, attrezzature informatiche. Utilizzare gli appositi ESTINTORI presenti nella struttura.

SEGNALAZIONE DI ALLARME

IL SEGNALE DI ALLERTA (o PREALLARME) consiste in un messaggio vocale del tipo: "EMERGENZA! RESTATE CALMI! PREPARARSI AD USCIRE DAI LOCALI"

CHIUNQUE rilevi fatti anomali che possano far presumere una incombente "situazione di grave pericolo" deve avvisare immediatamente il Responsabile della struttura.

I soccorritori esterni vanno avvisati con il telefono di rete ai seguenti numeri: 118- Emergenza Medica; 115- Vigili del Fuoco; 113- Polizia; 112- Carabinieri

In caso di focolaio di incendio, il personale della squadra antincendio, compatibilmente con le proprie capacità e senza compromettere la propria incolumità, dovrà utilizzare gli estintori più vicini.

IN CASO DI EVACUAZIONE


Non attardarsi a raccogliere oggetti e dirigersi al più presto verso le uscite segnalate. Evitare di spingere, correre, urlare. Cercare di tranquillizzare le persone presenti aiutandole nell'esodo.

Non sostare nei pressi delle uscite di emergenza e delle vie di esodo. Portarsi con ordine all'esterno dell'edificio attraverso le uscite segnalate ed indicate sulle planimetrie esposte.

Seguire i percorsi preferenziali indicati dalla segnaletica direzionale di esodo. È vietato ostruire o bloccare le porte.

Raggiungere i PUNTI DI RACCOLTA all'esterno dell'area, percorrendo, se possibile, la via di uscita opposta al locale o settore dove si è verificata l'emergenza ma seguendo sempre e comunque i percorsi di esodo indicati.

I diversamente abili dovranno essere sempre assistiti nell'esodo. In caso di difficoltà, si dovrà avvisare il Responsabile della squadra di emergenza e/o avvalersi dell'aiuto delle persone adulte presenti, che dovranno obbligatoriamente fornire la loro disponibilità.

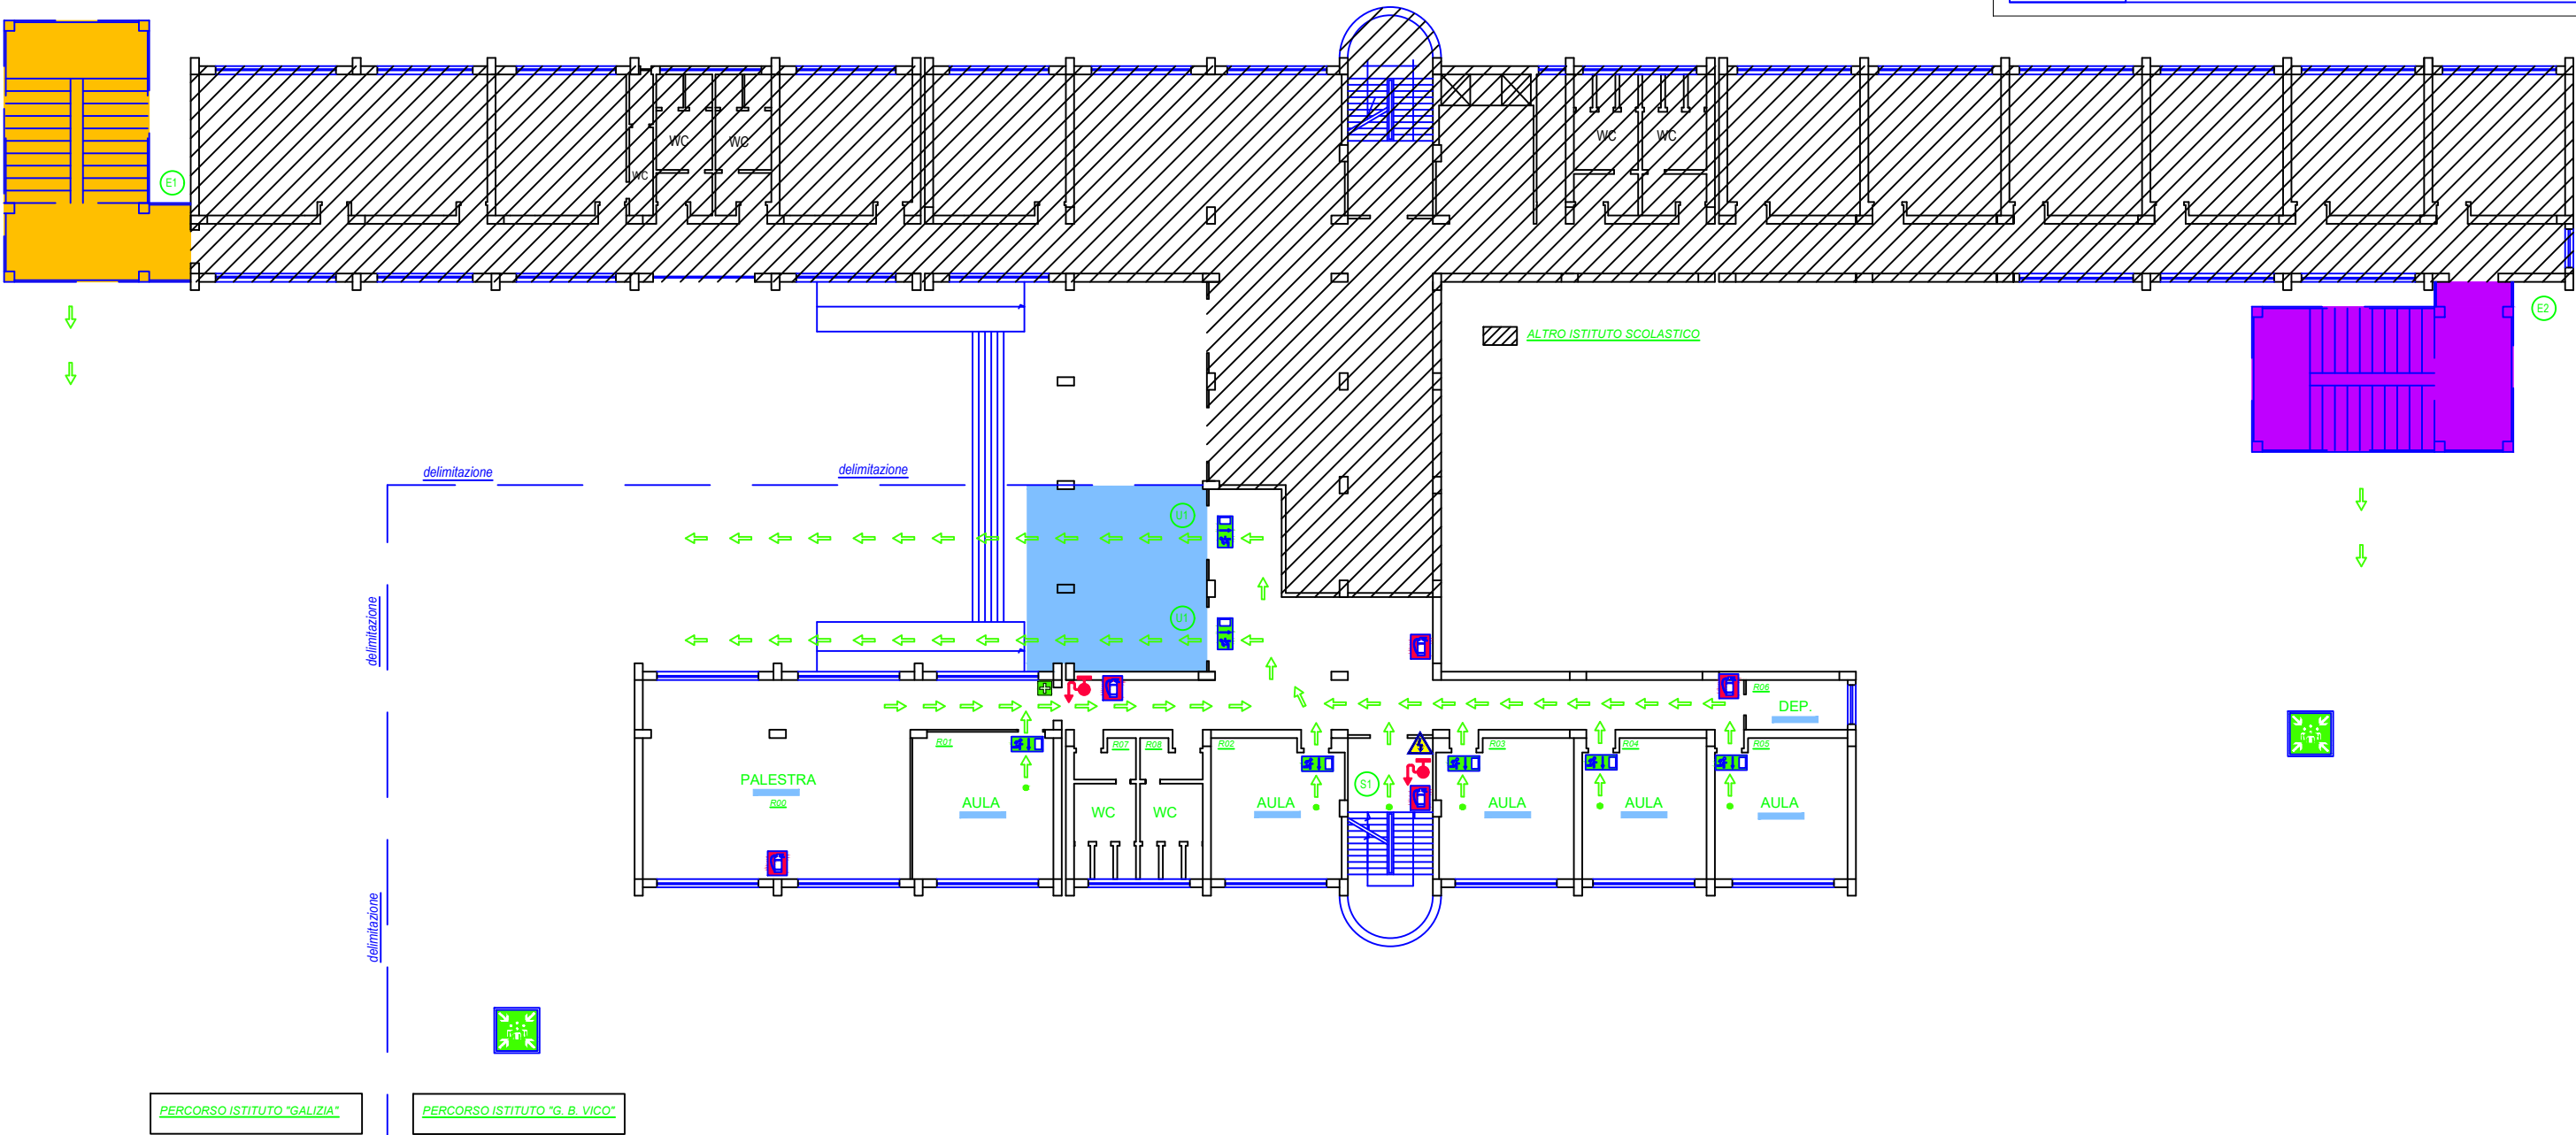

PIANO DI EMERGENZA E DI EVACUAZIONE

LICEO LINGUISTICO “G. B. VICO”

PIANO PRIMO - SCALA ADATTATA

RSPP: ing. Giuseppe Cocco

REV.01 - SETTEMBRE 2024

LEGENDA SISTEMI DI SICUREZZA

PERCORSO D'USCITA ORIZZONTALE

PERCORSO D'USCITA VERTICALE

PITTOGRAMMA CON INDICAZIONE USCITA DI SICUREZZA

LUOGO SICURO

CASSETTA PRIMO SOCCORSO

ILLUMINAZIONE DI EMERGENZA

DEFIBRILLATORE

LAVACCHI

SCALA DI EMERGENZA

USCITA DI EMERGENZA

SCALA INTERNA

VOI SIETE QUI

QUADRO ELETTRICO

ESTINTORE

ALLARME ANTINCENDIO

DISPOSITIVI DI PROTEZIONE

IDRANTE

ATTACCO AUTOPOMPA V.F.

ATTACCO AUTOPOMPA V.F.

AVVISO SULLA SICUREZZA - NORME DI COMPORTAMENTO IN CASO DI EMERGENZA

- Mantenere la calma, non farsi prendere dal panico
- Seguire le istruzioni sotto riportate per un esodo rapido ed ordinato al fine di raggiungere le USCITE DI EMERGENZA

MISURE PREVENTIVE

È VIETATO assolutamente FUMARE o usare fiamme libere

È VIETATO adoperare ACQUA per spegnere focolai di incendio su apparecchiature elettriche, impianti, liquidi infiammabili, macchine, utensili, attrezzature informatiche. Utilizzare gli appositi ESTINTORI presenti nella struttura.

SEGNALAZIONE DI ALLARME

IL SEGNALE DI ALLERTA (o PREALLARME) consiste in un messaggio vocale del tipo: "EMERGENZA! RESTATE CALMI! PREPARARSI AD USCIRE DAI LOCALI"

CHIUNQUE rilevi fatti anomali che possano far presumere una incombente "situazione di grave pericolo" deve avvisare immediatamente il Responsabile della struttura.

I soccorritori esterni vanno avvisati con il telefono di rete ai seguenti numeri: 118- Emergenza Medica; 115- Vigili del Fuoco; 113- Polizia; 112- Carabinieri

In caso di focolaio di incendio, il personale della squadra antincendio, compatibilmente con le proprie capacità e senza compromettere la propria incolumità, dovrà utilizzare gli estintori più vicini.

IN CASO DI EVACUAZIONE

Non attendersi a raccogliere oggetti e dirigersi al più presto verso le uscite segnalate. Evitare di spingere, correre, urlare. Cercare di tranquillizzare le persone presenti aiutandole nell'esodo.

Non sostare nei pressi delle uscite di emergenza e delle vie di esodo. Portarsi con ordine all'esterno dell'edificio attraverso le uscite segnalate ed indicate sulle planimetrie esposte.

Seguire i percorsi preferenziali indicati dalla segnaletica direzionale di esodo. È vietato ostruire o bloccare le porte.

Raggiungere i PUNTI DI RACCOLTA all'esterno dell'area, percorrendo, se possibile, la via di uscita opposta al locale o settore dove si è verificata l'emergenza ma seguendo sempre e comunque i percorsi di esodo indicati.

I diversamente abili dovranno essere sempre assistiti nell'esodo. In caso di difficoltà, si dovrà avvisare il Responsabile della squadra di emergenza e/o avvalersi dell'aiuto delle persone adulte presenti, che dovranno obbligatoriamente fornire la loro disponibilità.

